


NOTA: NOS PAVIMENTOS ACIMA DO TERREO OS BLOCOS A e B, IGUAIS ENTRE SI, SÃO INVERTIDOS SIMETRICAMENTE.

ÁREAS: ÁREA TOTAL DE CONSTRUÇÃO 3.046,06 m²
 ÁREA ÚTIL 2.856,16 m²
 CIRCULAÇÕES 189,90 m²

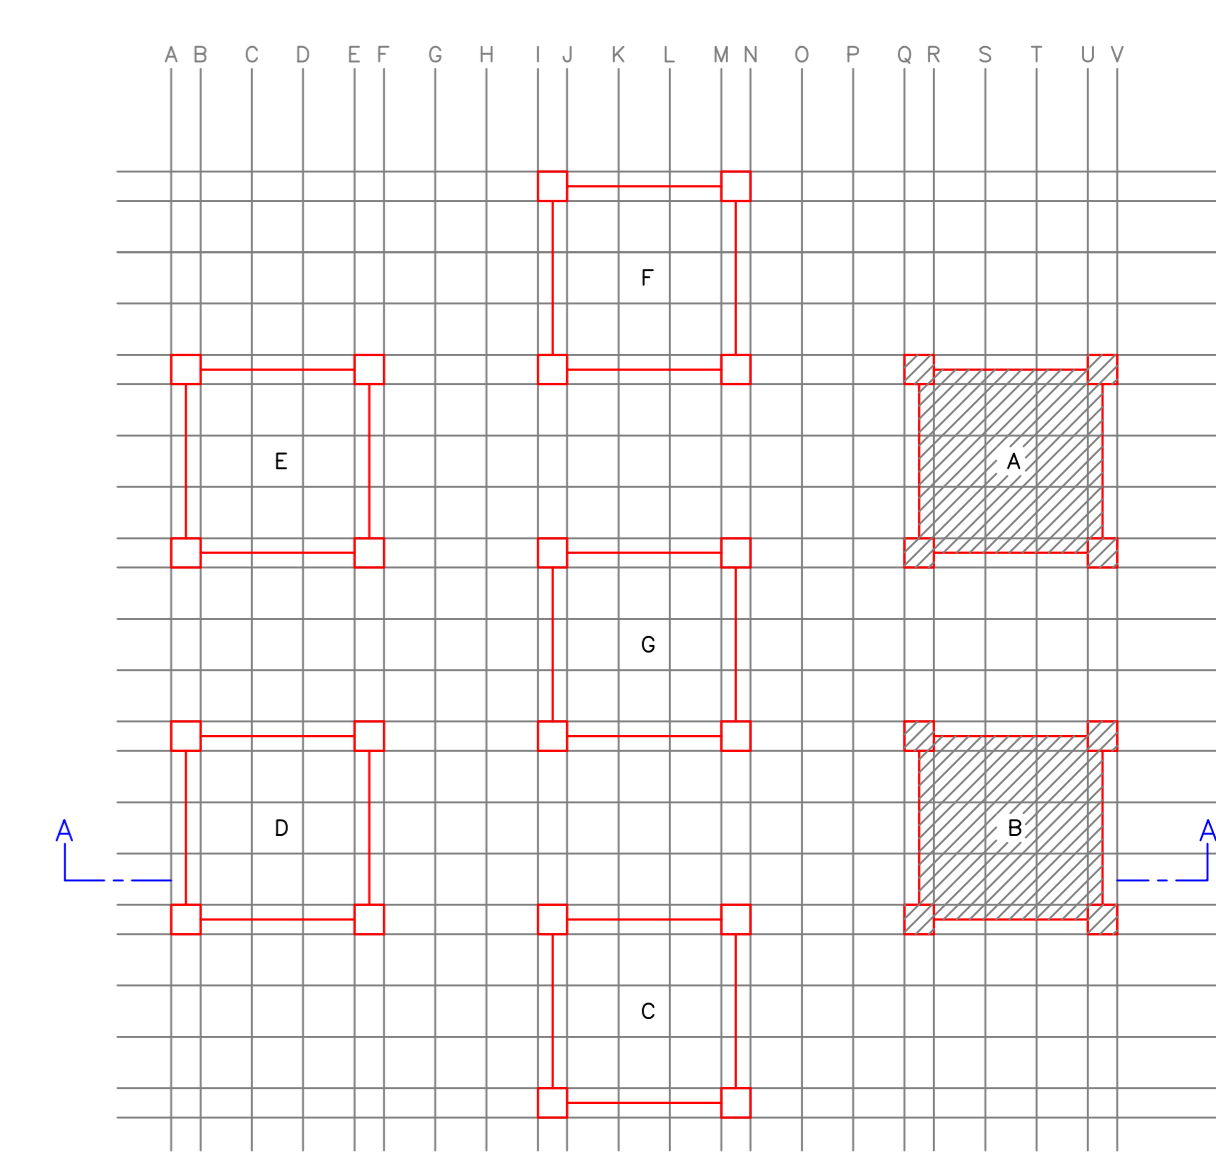

ATENÇÃO:
 VERIFICAR DISTRIBUIÇÃO E MEDIDAS ATUAIS (MODIFICADAS) NO LOCAL

Nº Seq: 013139-00
 Coord.: Q-V/S-18 Nível: de 5,95 até 42,90
 Assunto: Lay out
 Especialidade: Arquitetura
 W:\Documentos\Técnicos\Planta\Arquitetura\1143-0-TIF

Z				
Y				
X				
W				
V				
U				
T				
S				
R				
Q				
P				
O				
N				
M				
L				
K				
J				
I				
H				
G				
F				
E				
D				
C				
B	Retirado as linhas de módulos do hall dos elevadores	DANIEL	LUCIANO	10.06.2005
A	AT. DE DESENHO (ALTERAÇÃO DE COTA, CONFORME FL. 1053)	DANIEL	LUCIANO	26.05.2004
MODIF	DESCRIÇÃO	DES.	CONF.	DATA

CENTRO EMPRESARIAL DE SÃO PAULO

TÍTULO: PLANTA DE CADASTRAMENTO BLOCOS B-(A) TIPO DO 1º ao 8º PAV. DESENHO ORIGINAL - CONSTRUTORA ALFREDO MATHIAS S.A.

Des. nº: 8782/06 DWTE Escala: 1:100 P.L.

Verif. Des. Nº: B

Rev. FL: 1053