
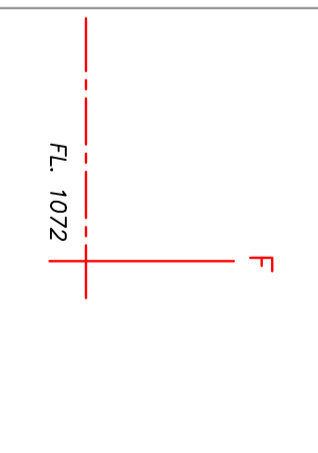
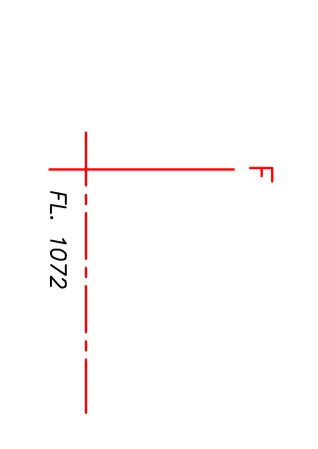
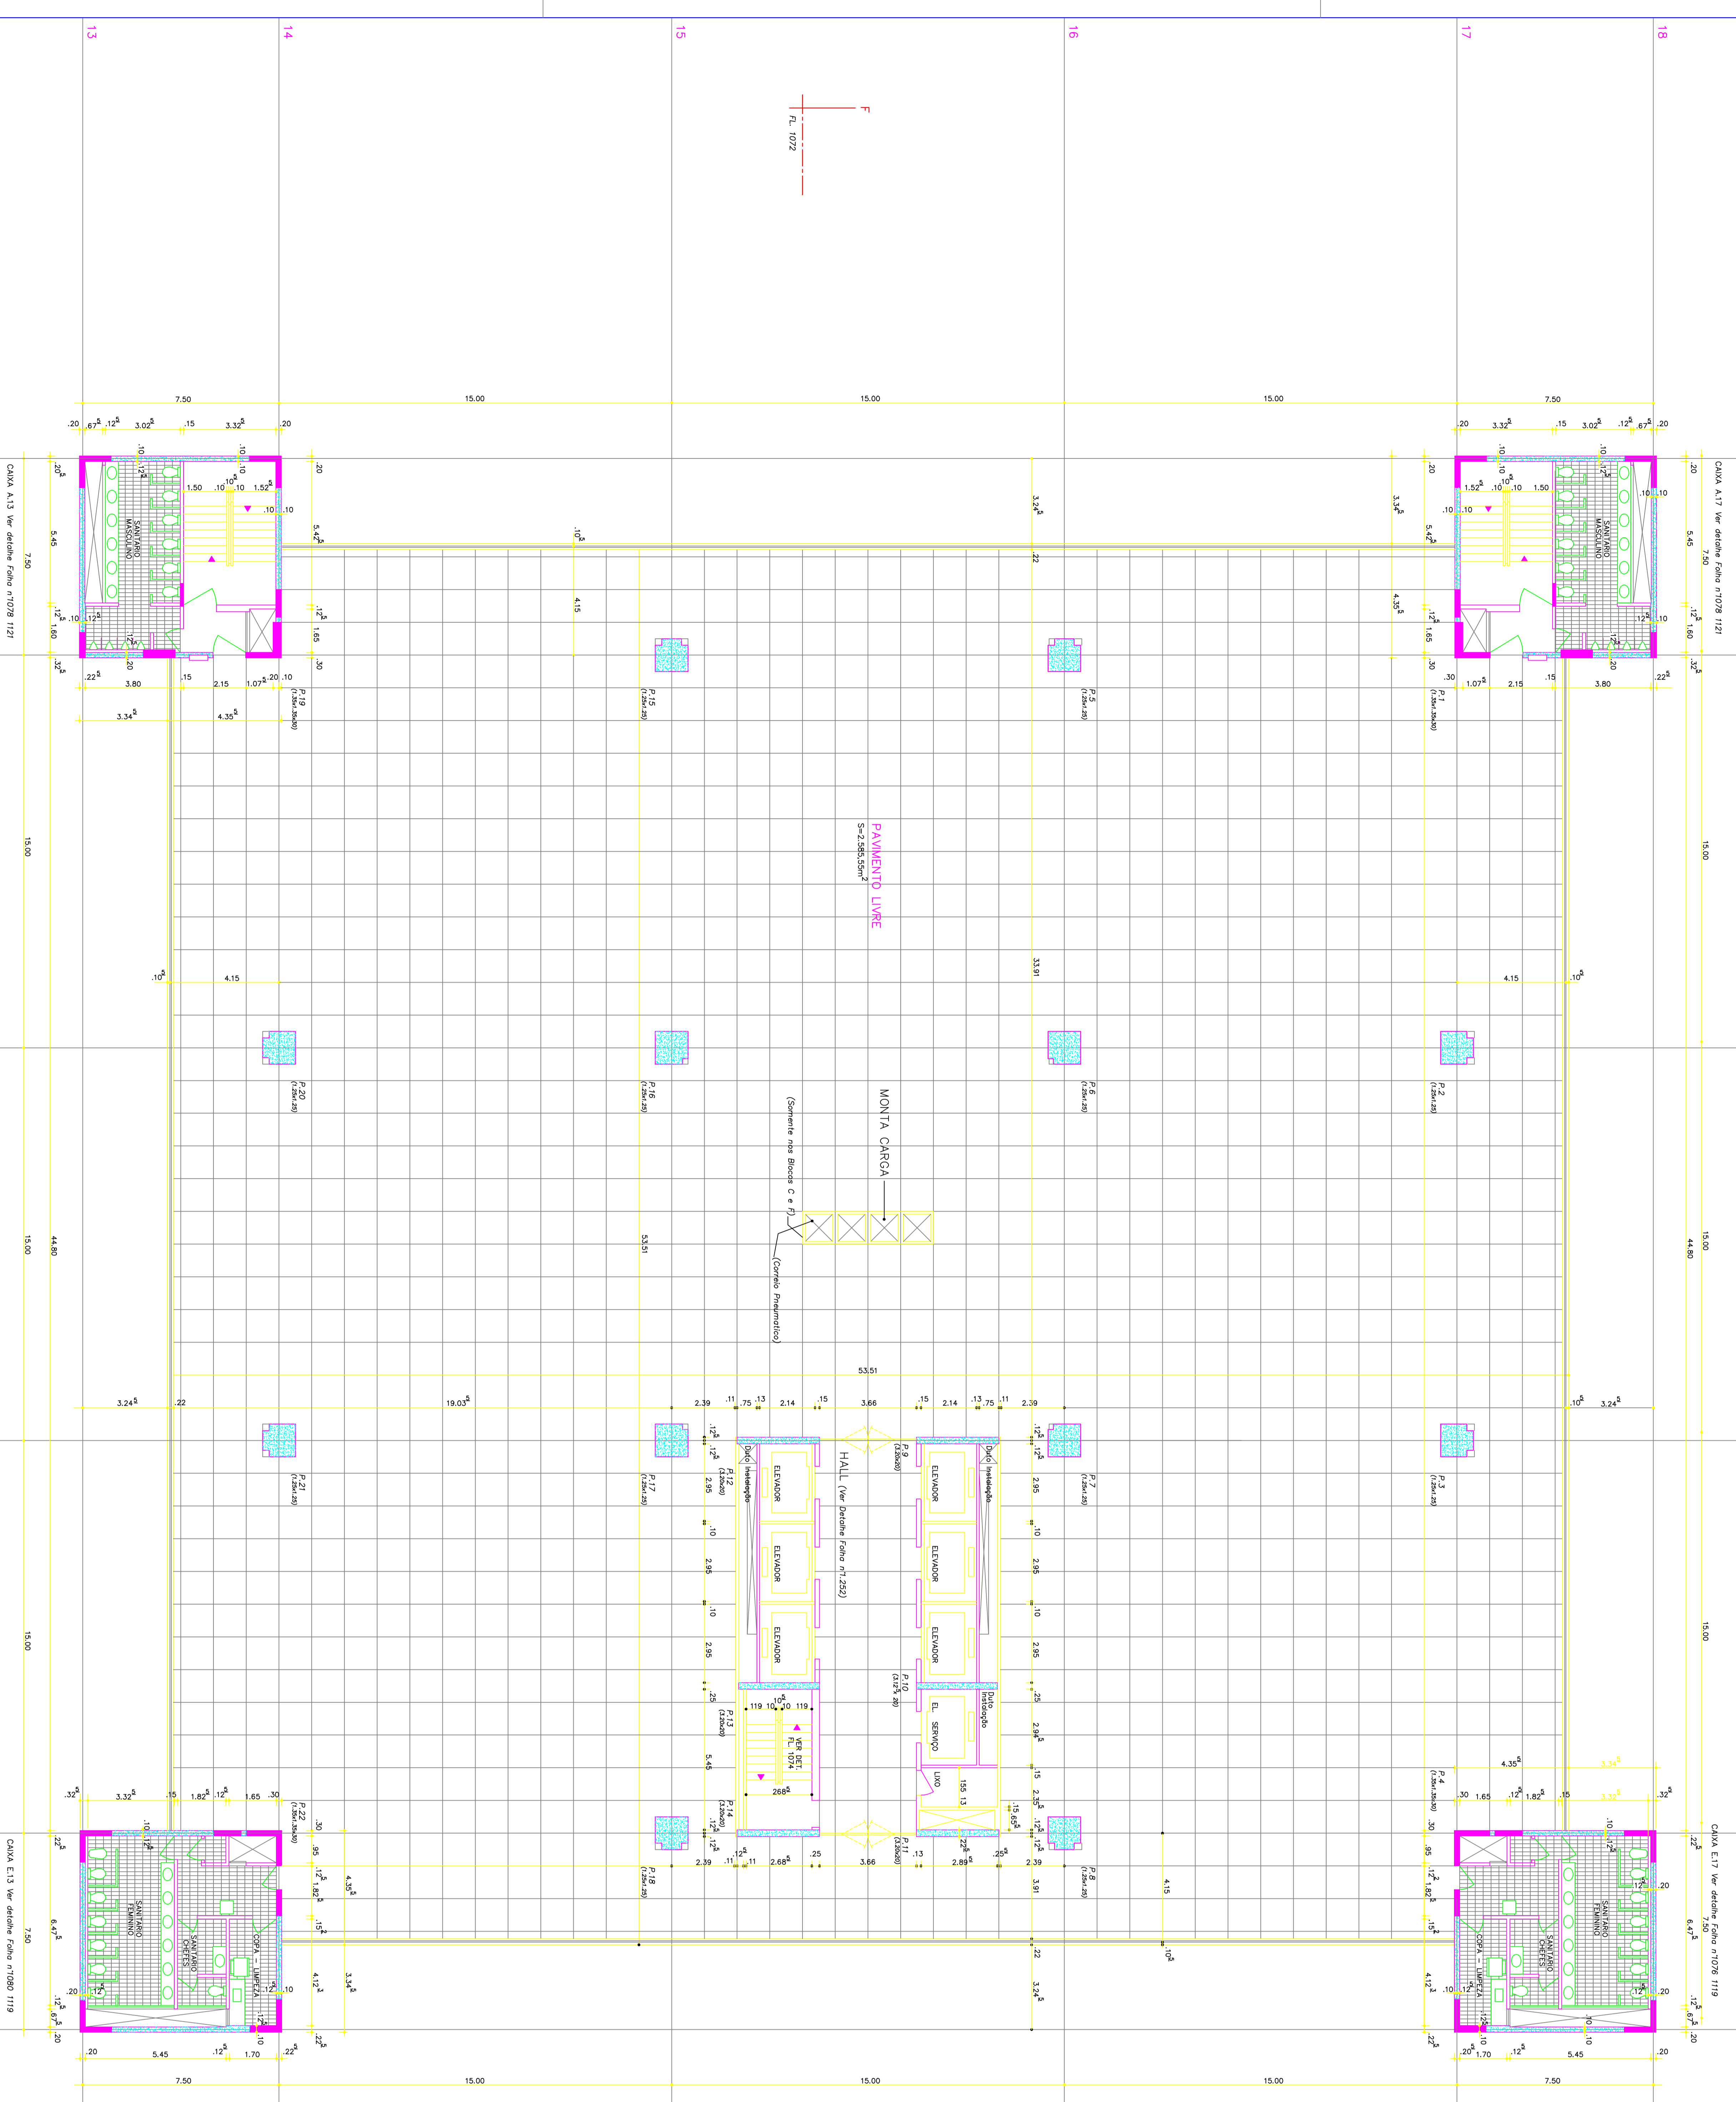


**NOTA:**  
 OS PAVIMENTOS ACIMA DO TERREÇO  
 OS BLOCOS E F FIGURAS ENTRE SI  
 SÃO INVERTIDOS SIMETRICAMENTE EM  
 RELAÇÃO AOS BLOCOS C e D.

**ÁREAS:** ÁREA TOTAL DE CONSTRUÇÃO: 3.046,08 m<sup>2</sup>  
 ÁREA ÚTIL: 2.856,16 m<sup>2</sup>  
 CONJUNÇÕES: 189,92 m<sup>2</sup>

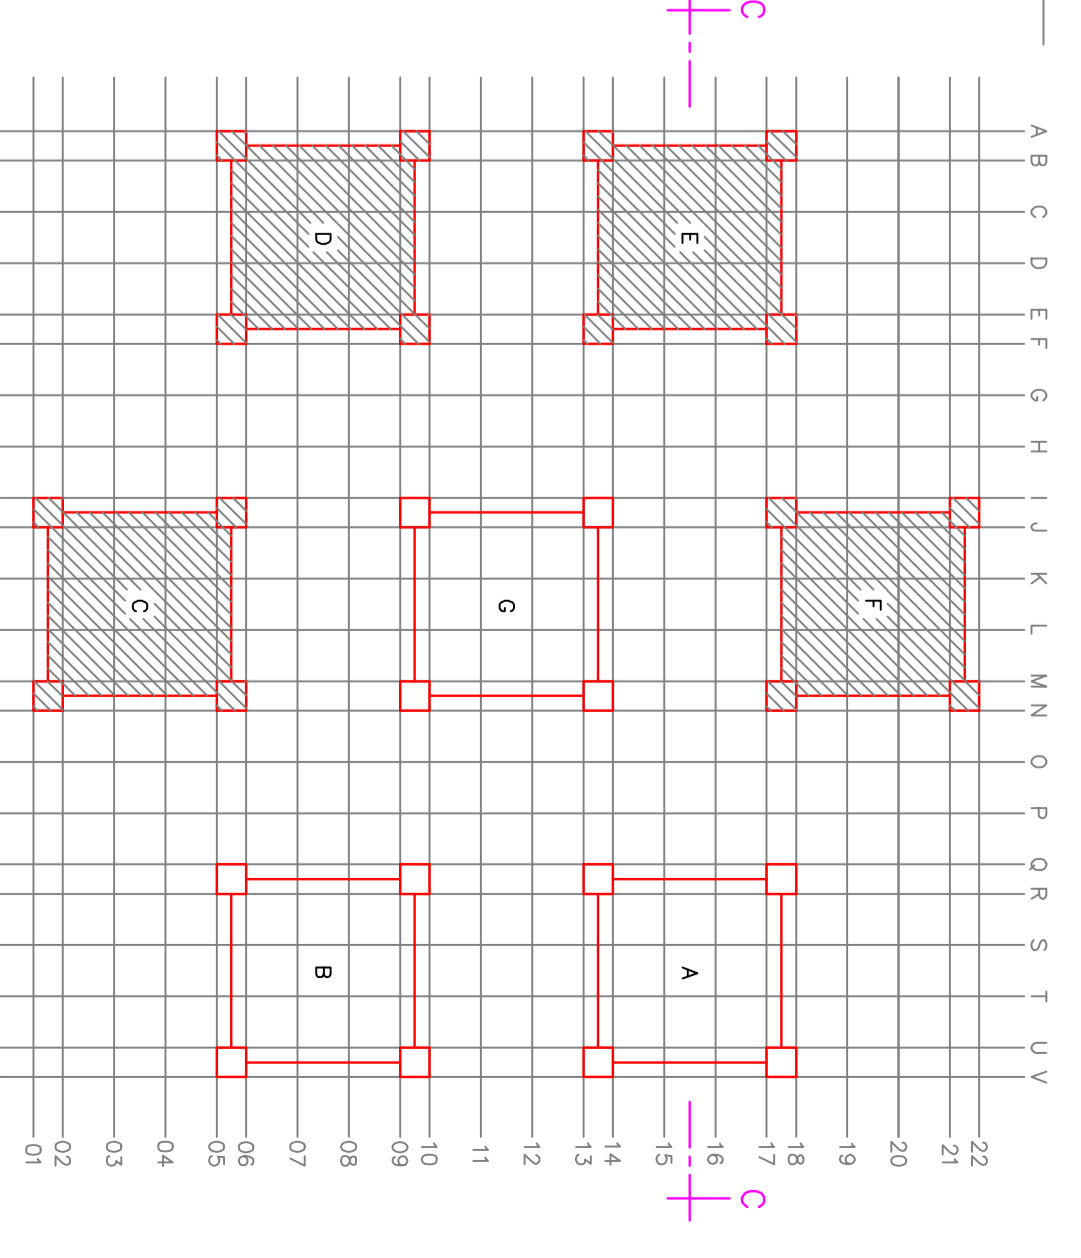

**ATENÇÃO:**  
 VERIFICAR DISTRIBUIÇÃO E MEDIDAS  
 ATUAIS (MODIFICAÇÕES) NO LOCAL.

Nº Seg.: 013146-00  
 Contat. Arq./Proj.: Nere de Sá de 5/88 até 4/90  
 Expediente: Regular  
 W/Documentos: Terceira Via/Projeto/Arquitetura/1144-01/IF

Letra	Descrição	Data	Assinatura	Assinatura	Data
Z					
Y					
X					
W					
V					
U					
T					
S					
R					
Q					
P					
O					
N					
M					
L					
K					
J					
I					
H					
G					
F					
E					
D					
C					
B					
A					

Índice	Descrição	Data	Assinatura	Assinatura	Data
Z					
Y					
X					
W					
V					
U					
T					
S					
R					
Q					
P					
O					
N					
M					
L					
K					
J					
I					
H					
G					
F					
E					
D					
C					
B					
A					

**CONDOMÍNIO**  
**CENTRO EMPRESARIAL**  
**DE SÃO PAULO**

TÍTULO: PLANTA DE CADASTRAMENTO  
 BLOCOS C-D-E-F-TIPO DD 1º ao 8º PAV.  
 DESENHO DEREGISTRADO, CONSTATADA ALETRUO MATIAS S.A.  
 DATA: 07/2016  
 ESCALA: 1:100  
 PROJ: P1  
 REV: 10/53